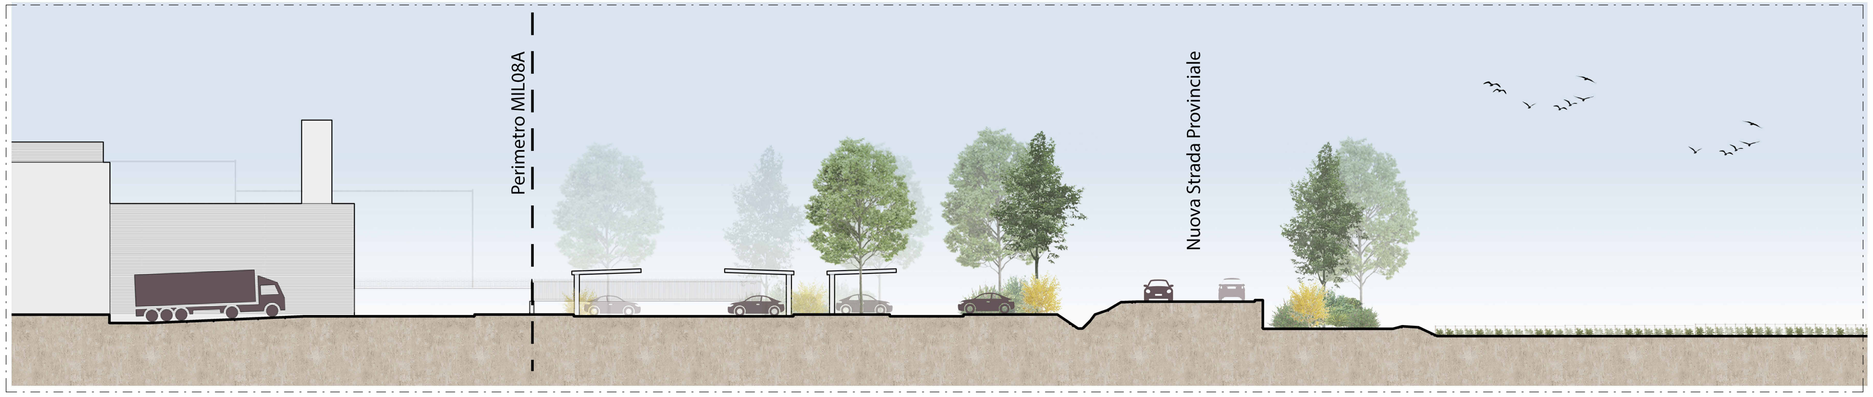

Sezione ambientale A-A'_Scala 1:250

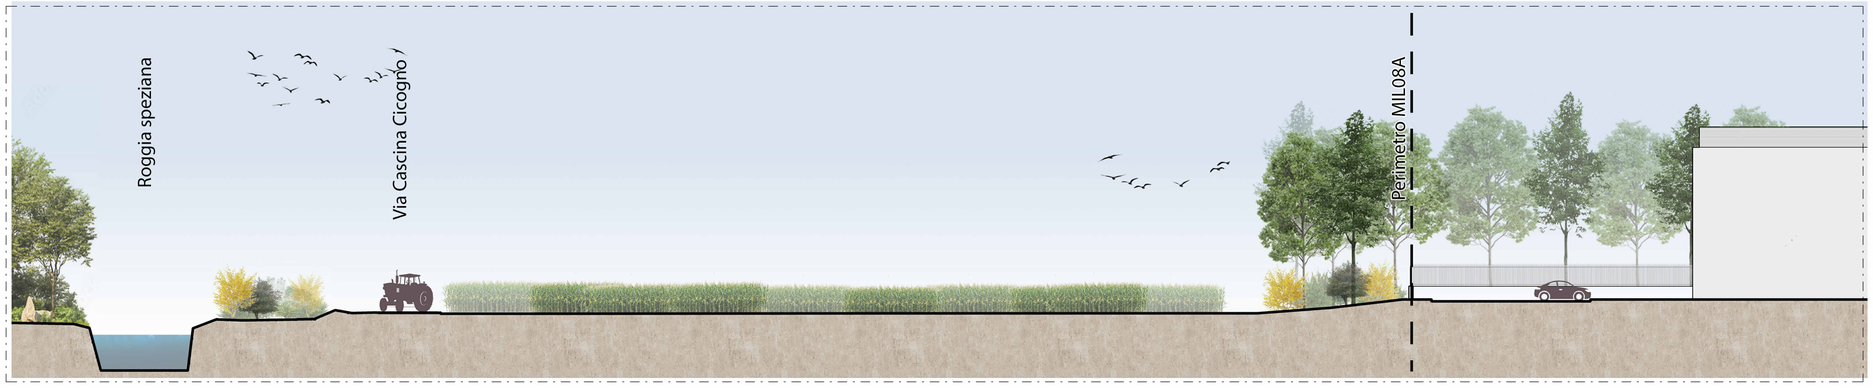

Sezione ambientale B-B'_Scala 1:250

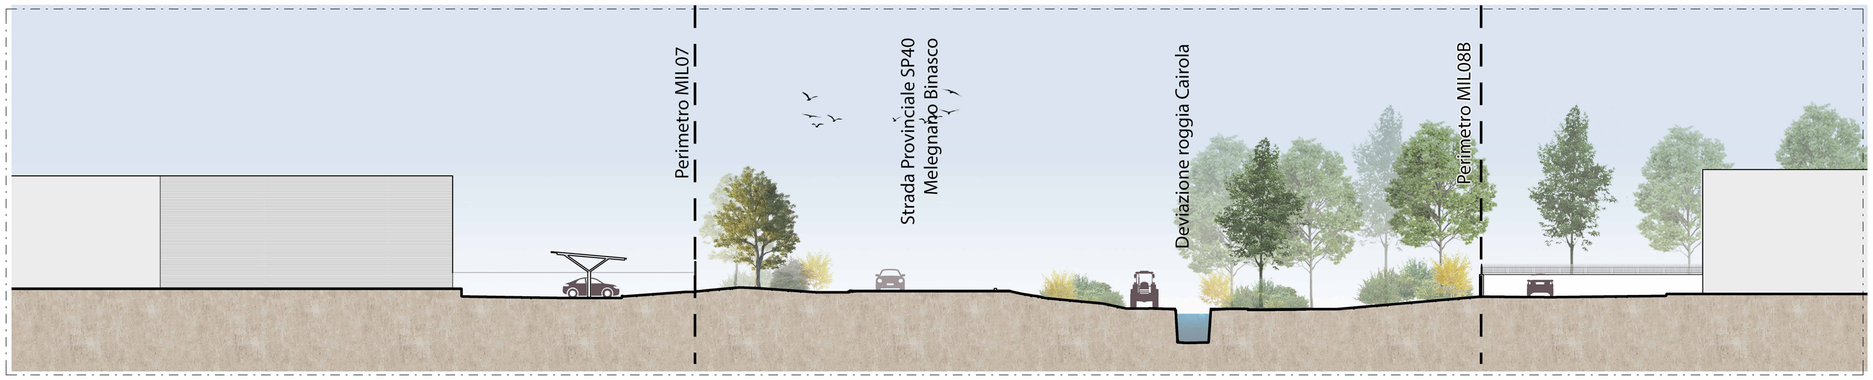

Sezione ambientale C-C'_Scala 1:250

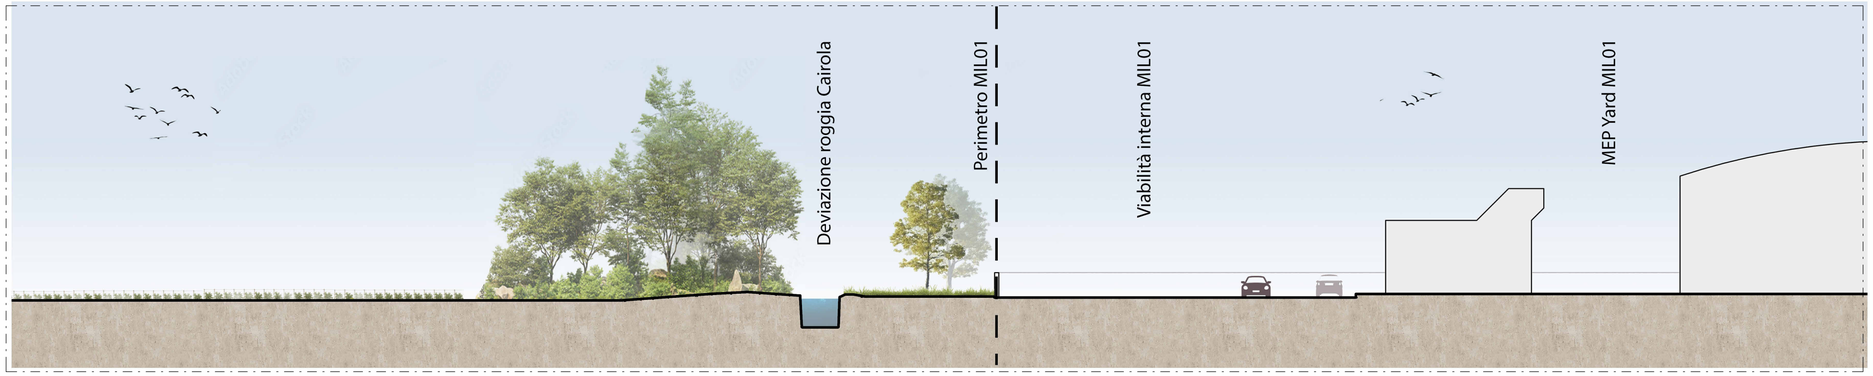

Sezione ambientale D-D'_Scala 1:250

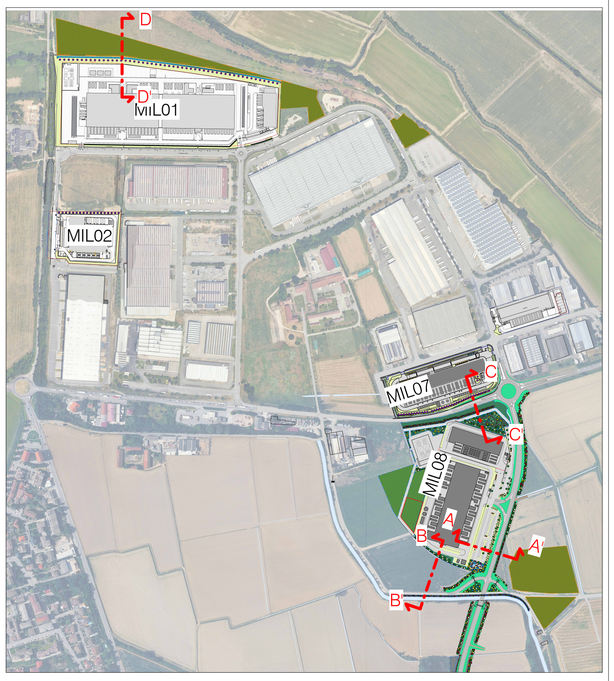

REV	DATA / DATE:	DESCRIZIONE / DESCRIPTION:	APPLICANT / RICHIEDENTE	DESIGNE/PROGETTISTA
0	30/06/2026	Prima emissione	INFRASTRUCTURE ITALIA LAND 2 S.r.l	Lombardini22 SpA

STACK INFRASTRUCTURE

PRATICHE AMBIENTALI:

L22 DC

L22 DC è una divisione di:
Lombardini22 S.p.A.
Via Lombardini 22 — 20143 Milano, Italia
T +39 02 36 59 62 00 — F +39 02 83 20 13 97
info@l22.it — www.l22.it

Capitale sociale Euro 100 000 i.v.
C.F./P.IVA: 05505600964 R.E.A. 1827099

Sistema di gestione qualità conforme alla UNI EN ISO 9001:2008 - Certificato Nr. 50 100 8319 da TÜV Italia

CLIENT / COMMITTENTE:
INFRASTRUCTURE ITALIA LAND 2 S.r.l

PROJECT / PROGETTO:
Data Center Stack Campus Siziano (PV)
27010 Siziano (PV)

DESIGNER / PROGETTISTA:
L22 - Lombardini22 s.p.a - arch. Marco Amosso - Iscritto all'ordine degli Architetti di Torino n. 4157
Indirizzo: Via Elia Lombardini 22, 20143, Milano - Mail: ufficio.tecnico@l22.it - Pec: ufficio.tecnico@pec.lombardini22.it

OBJECT / OGGETTO:
Valutazione di Impatto Ambientale (ai sensi del Titolo III del d.lgs. 152/2006)

DESCRIPTION / TITOLO:
Sezioni ambientali opere di mitigazione campus - Integrazioni

DRAWN BY: DISEGNATO DA:	CHECKED BY: CONTROLLATO DA:	DATE: DATA:	SCALE: SCALA:	REVISION DATE: *DATA REVISIONE:*
L22	L22	30/06/2026	-	30/06/2026

FORMAT: FORMATO:	FILE NAME / NOME FILE:	REVISION: *REVISIONE:*
A1	4553-L22-ZZ-ZZZ-TRP-DRW-LA-0011	0

© Lombardini22 S.p.A. ES DT (rev.-) (L 663/41 Art.2575)